


Kildevænget 8-5 Lejlighedstegning.

1 Værelses

Lejemål beliggende: Solnavej 1, 19, 25, 31 og 37. Størrelse af lejemål: ca. 38 m²

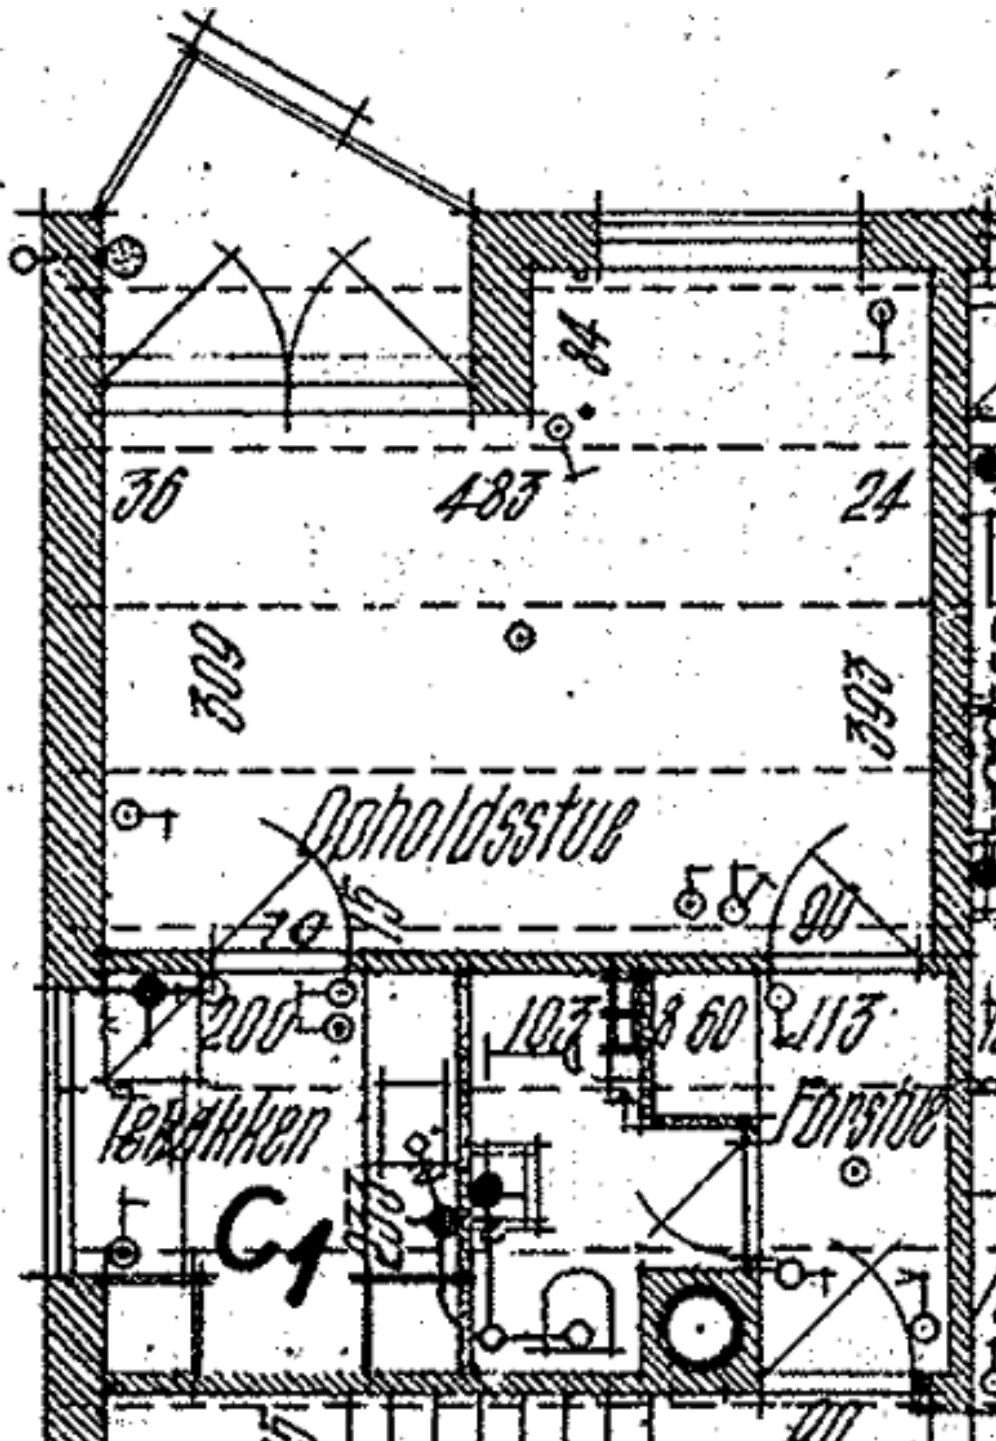

Indgang til lejemål