


Kildevænget 8-5 Lejlighedstegning.

2 Værelses - Højre

Lejemål beliggende: Solnavej 43-53. Størrelse af lejemål: ca. 74 m².

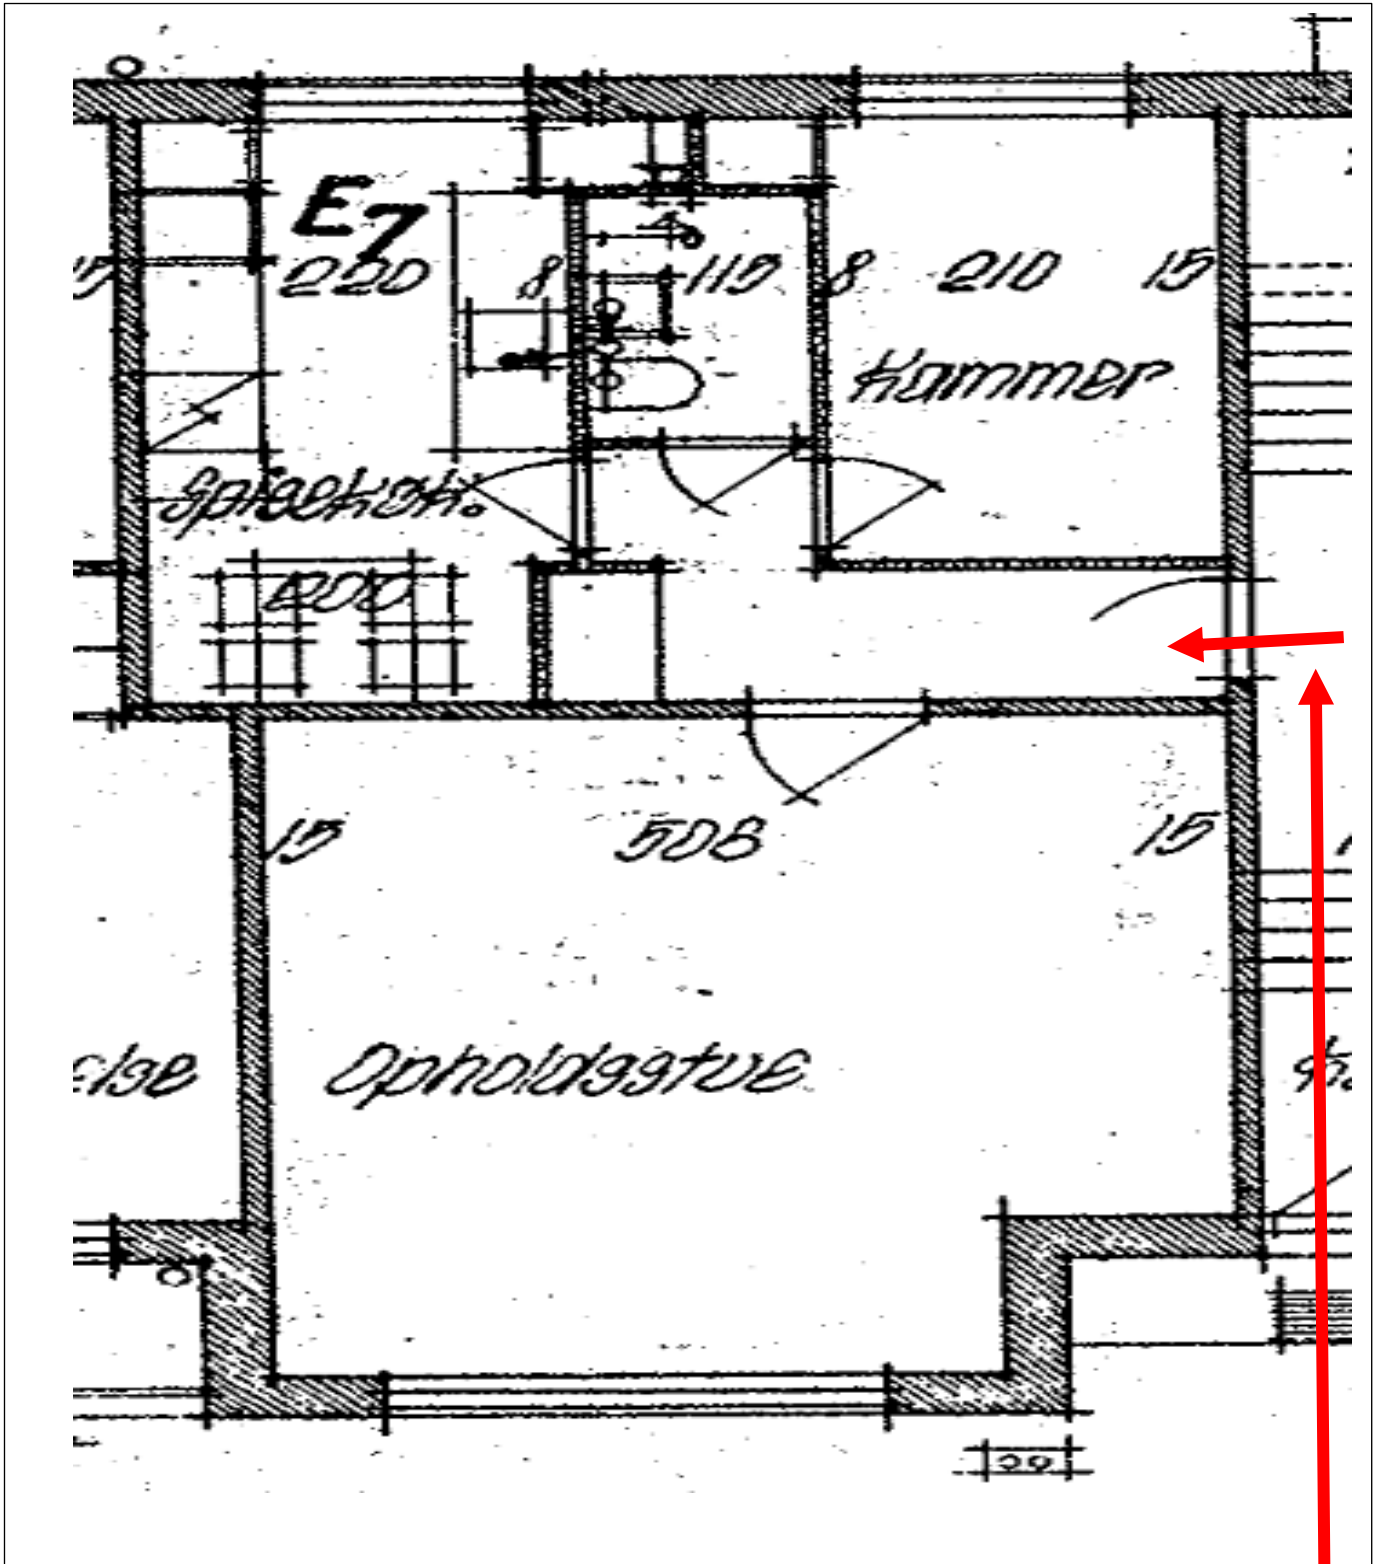

Indgang til lejemål