


Kildevænget 8-5 Lejlighedstegning.

2 Værelses - Svalegang

Lejemål beliggende: Solnavej 65 A. Størrelse af lejemål: ca. 68 m².

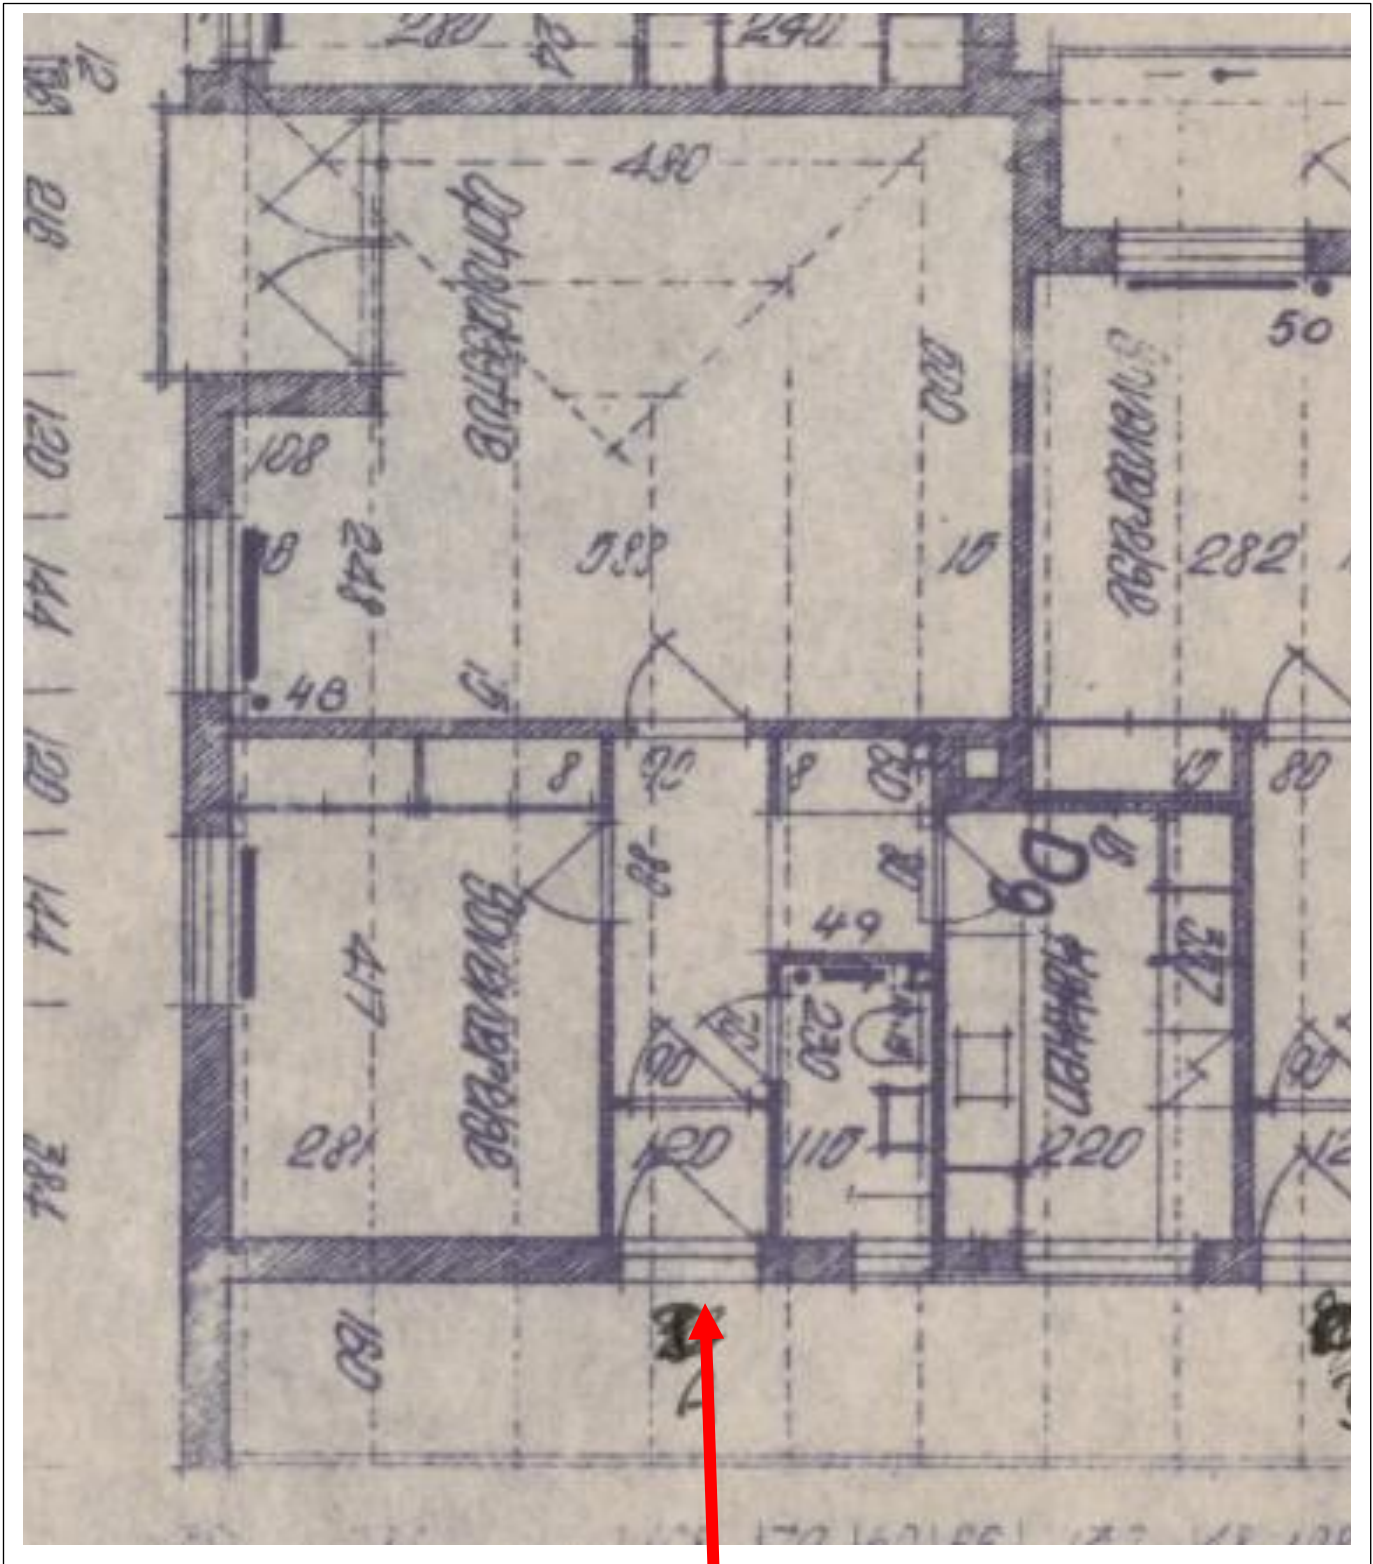

Indgang til lejemål