


Kildevænget 8-5 Lejlighedstegning.

2 Værelses - Svalegang

Lejemål beliggende: Solnavej 65 B. Størrelse af lejemål: ca. 67 m².

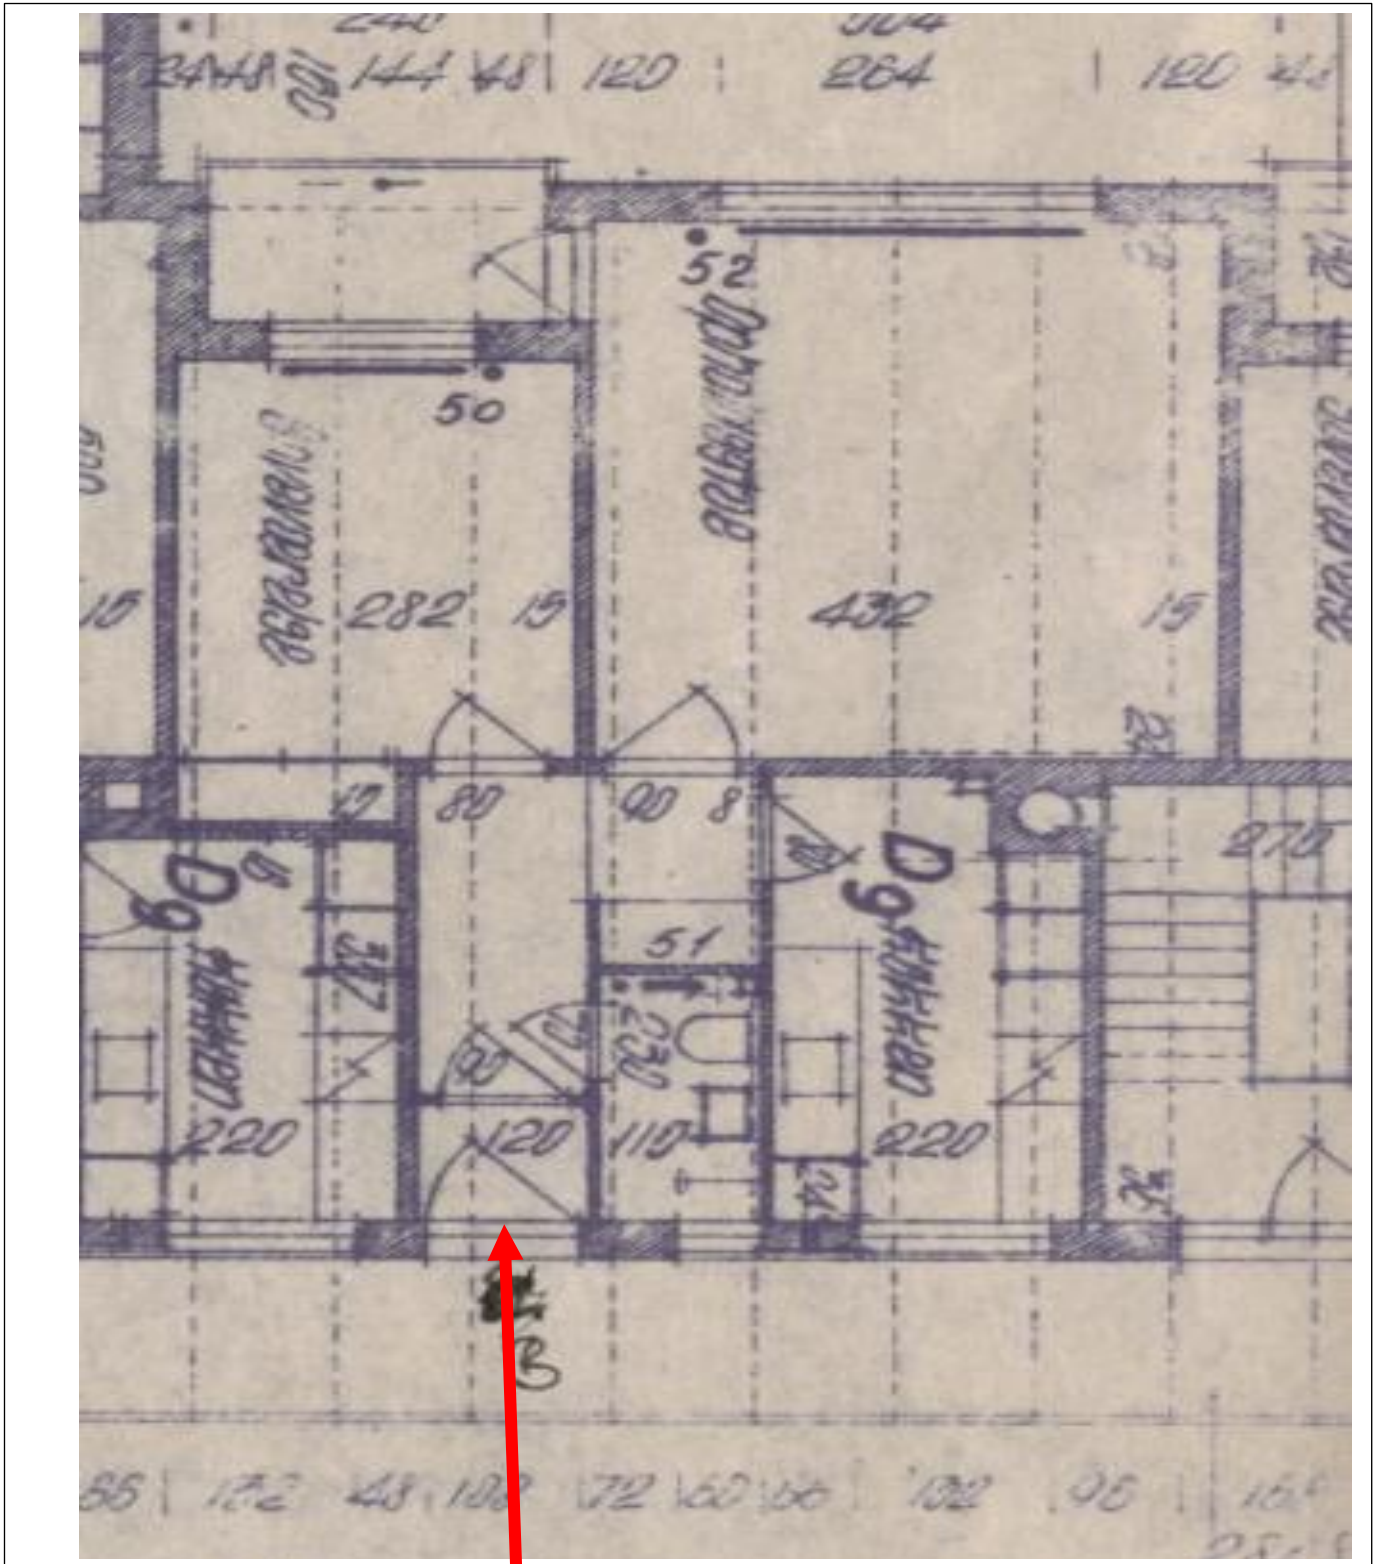

Indgang til lejemål