


# Kildevænget 8-5 Lejlighedstegning.

## 2 Værelses - Svalegang

Lejemål beliggende: Solnavej 65 C. Størrelse af lejemål: ca. 67 m<sup>2</sup>.

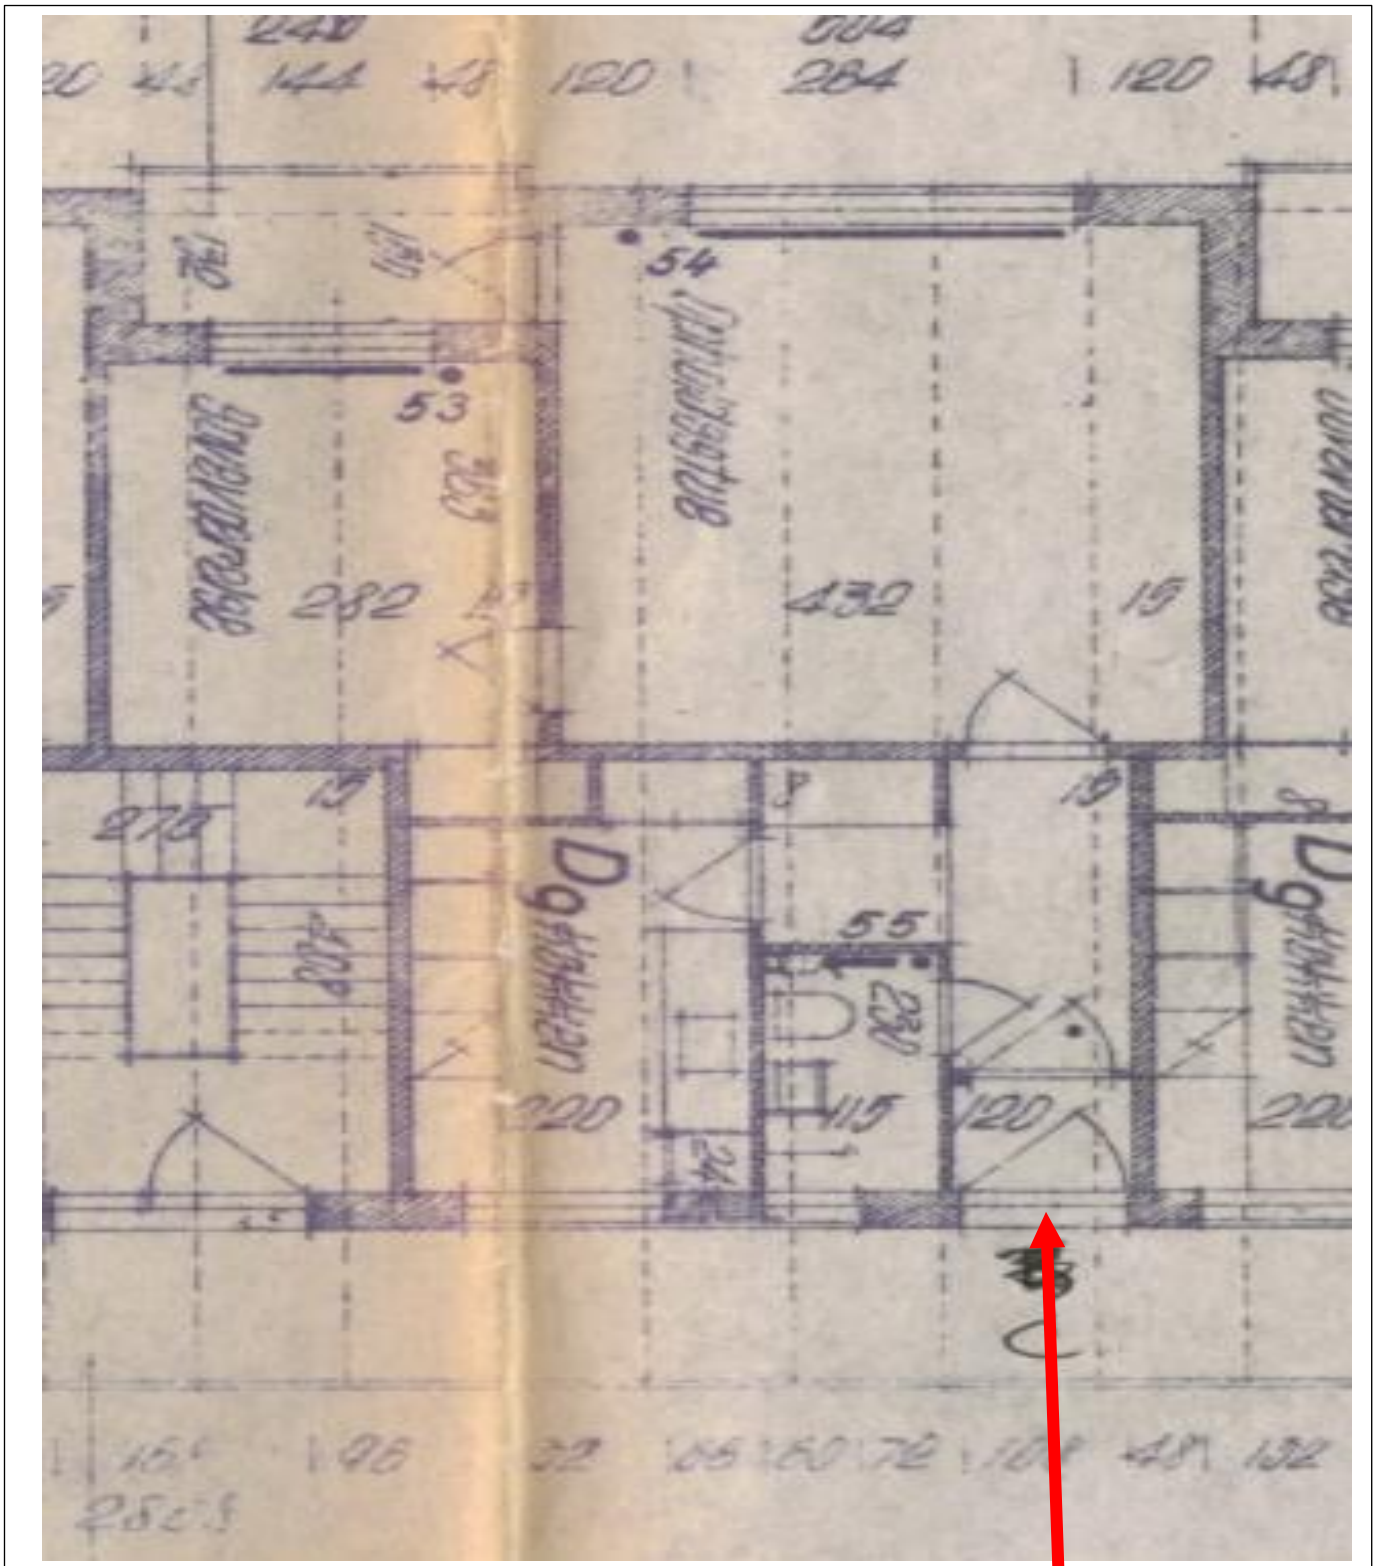

Indgang til lejemål