


Kildevænget 8-5 Lejlighedstegning.

2 Værelses - Venstre

Lejemål beliggende: Solnavej 43. Størrelse af lejemål: ca. 74 m².

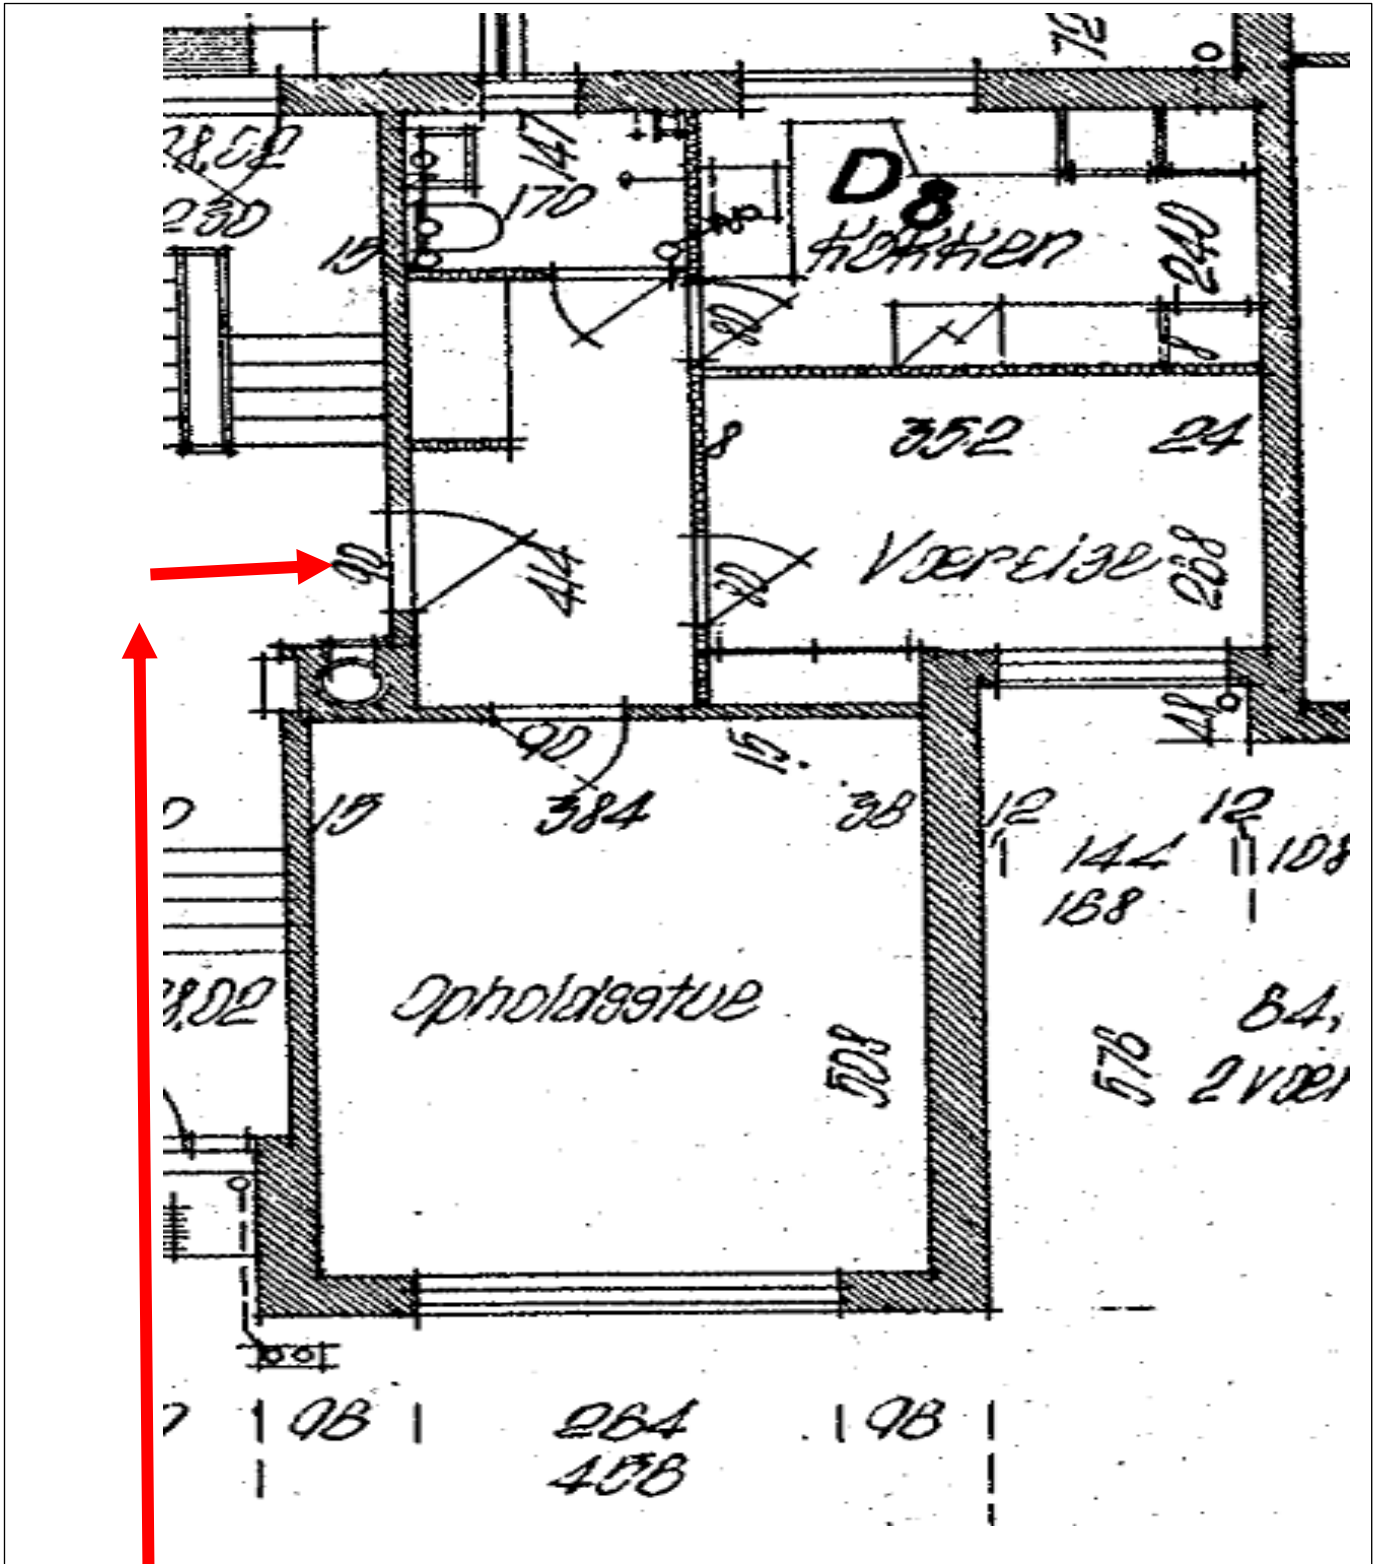

Indgang til lejemål