


Kildevænget 8-5 Lejlighedstegning.

2 Værelses - Venstre

Lejemål beliggende: Solnavej 66-74, 55-63. Størrelse af lejemål: ca. 71 m².

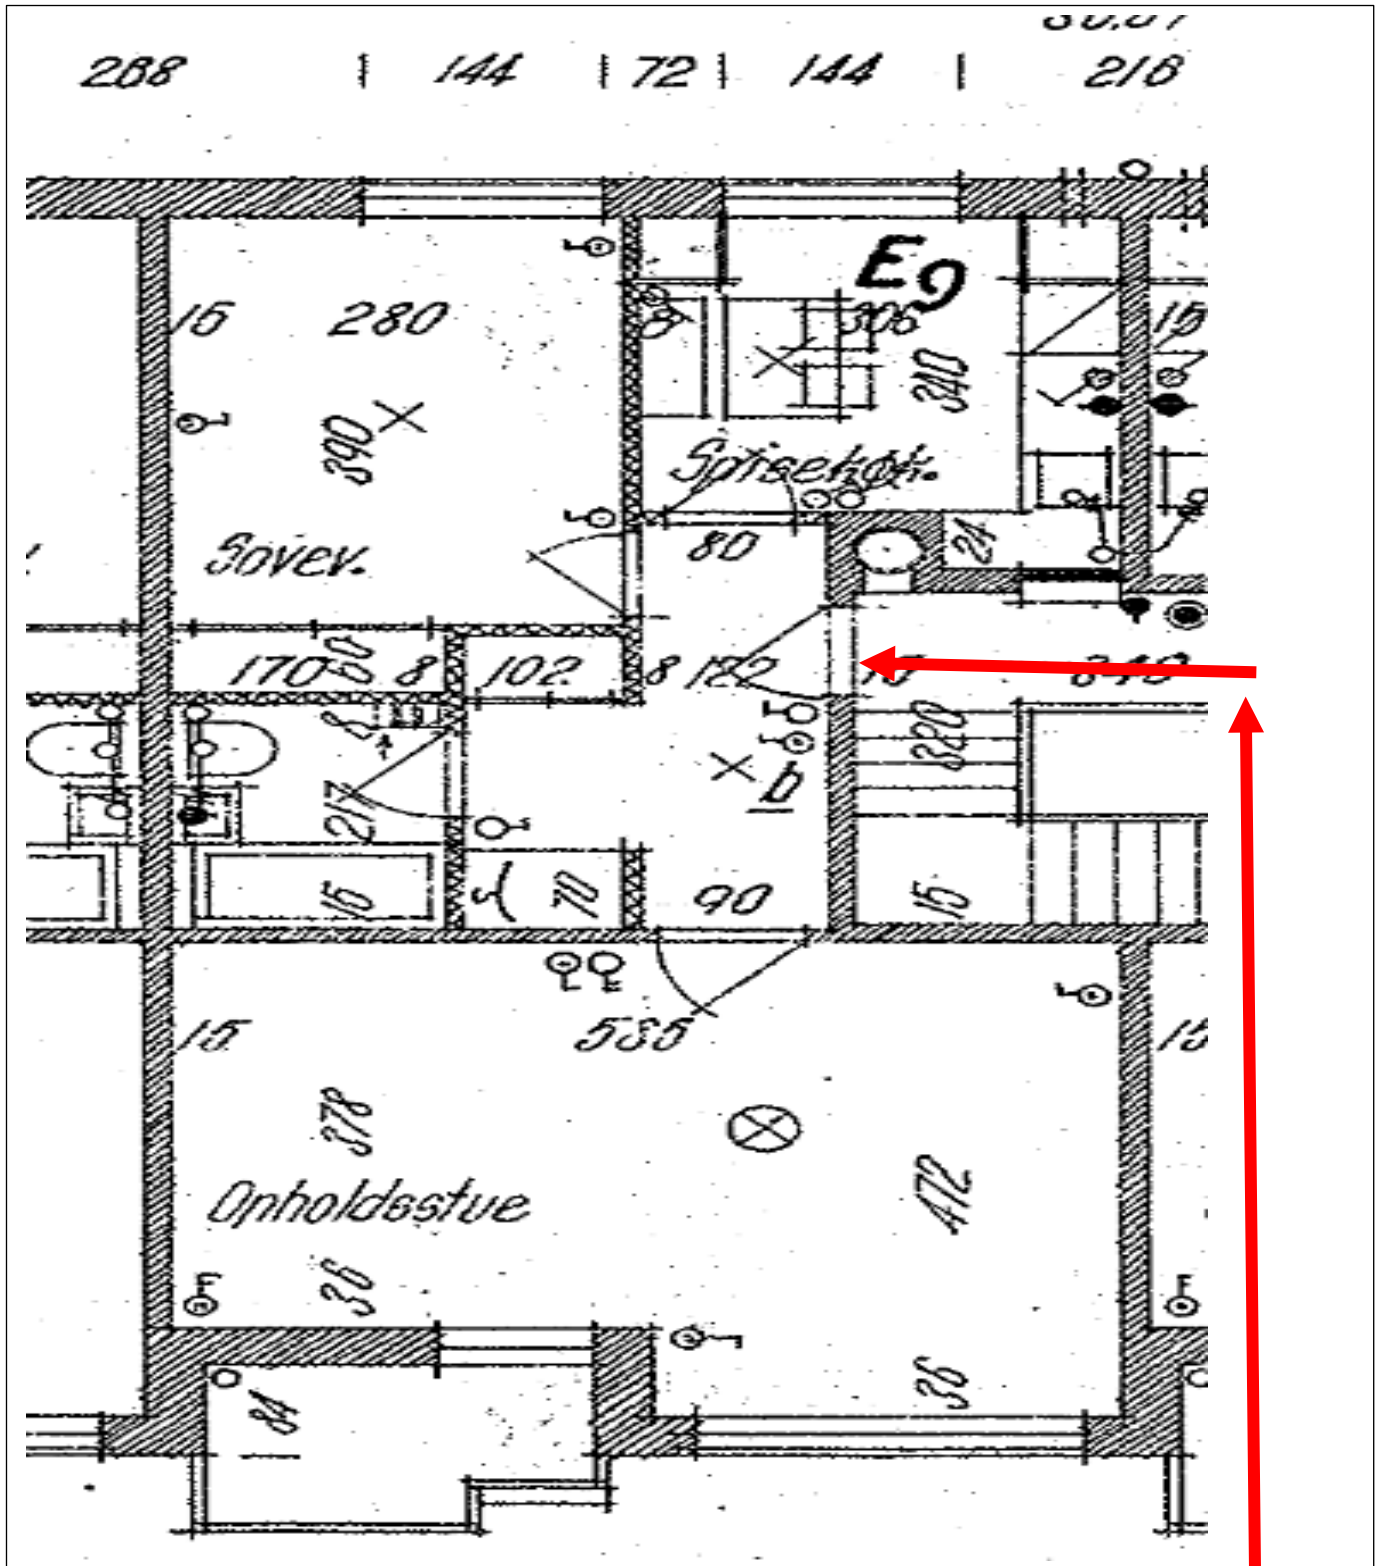

Indgang til lejemål