


Kildevænget 8-5 Lejlighedstegning.

2 1/2 Værelses - Højre

Lejemål beliggende: Solnavej 2-64, 43-53. Størrelse af lejemål: ca. 81 m².

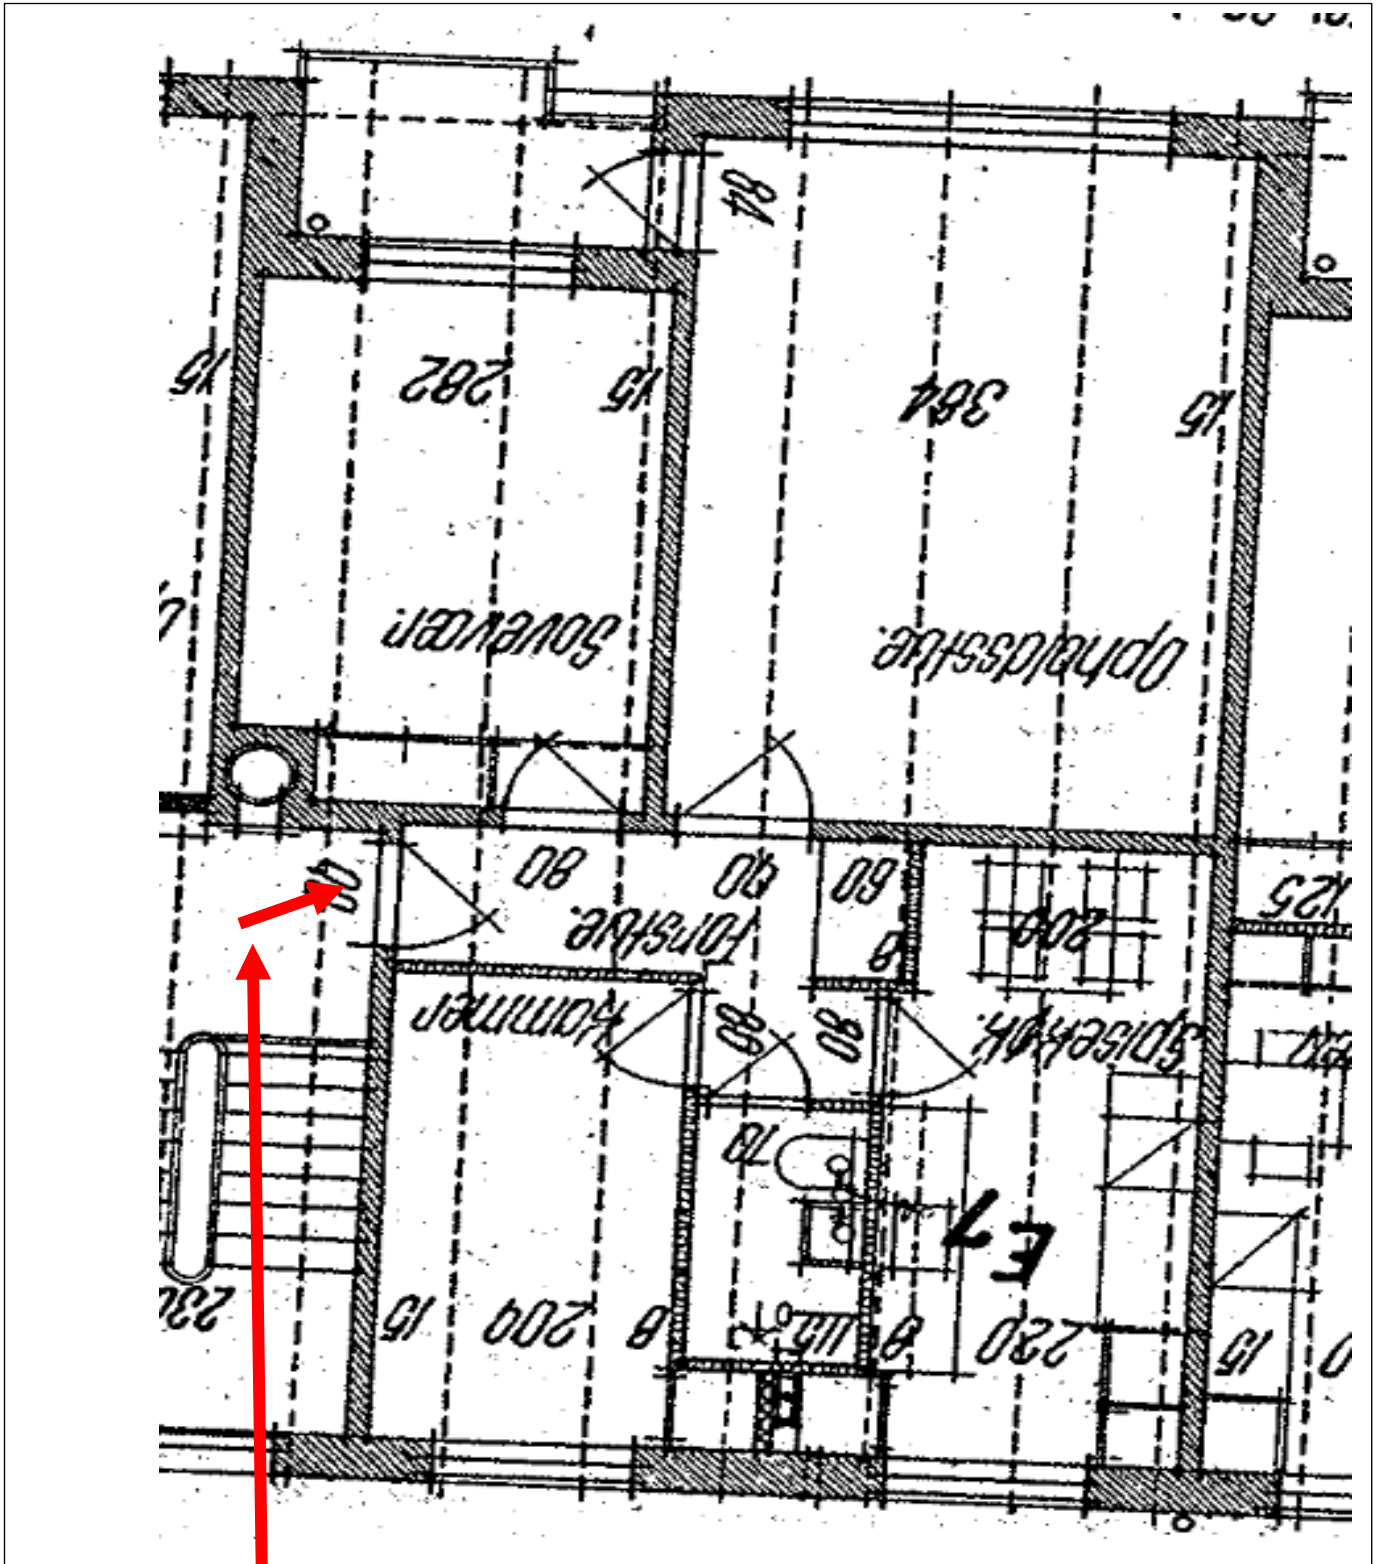

Indgang til lejemål