


Kildevænget 8-5 Lejlighedstegning.

2 1/2 Værelses - Venstre

Lejemål beliggende: Solnavej 2-64. Størrelse af lejemål: ca. 81 m².

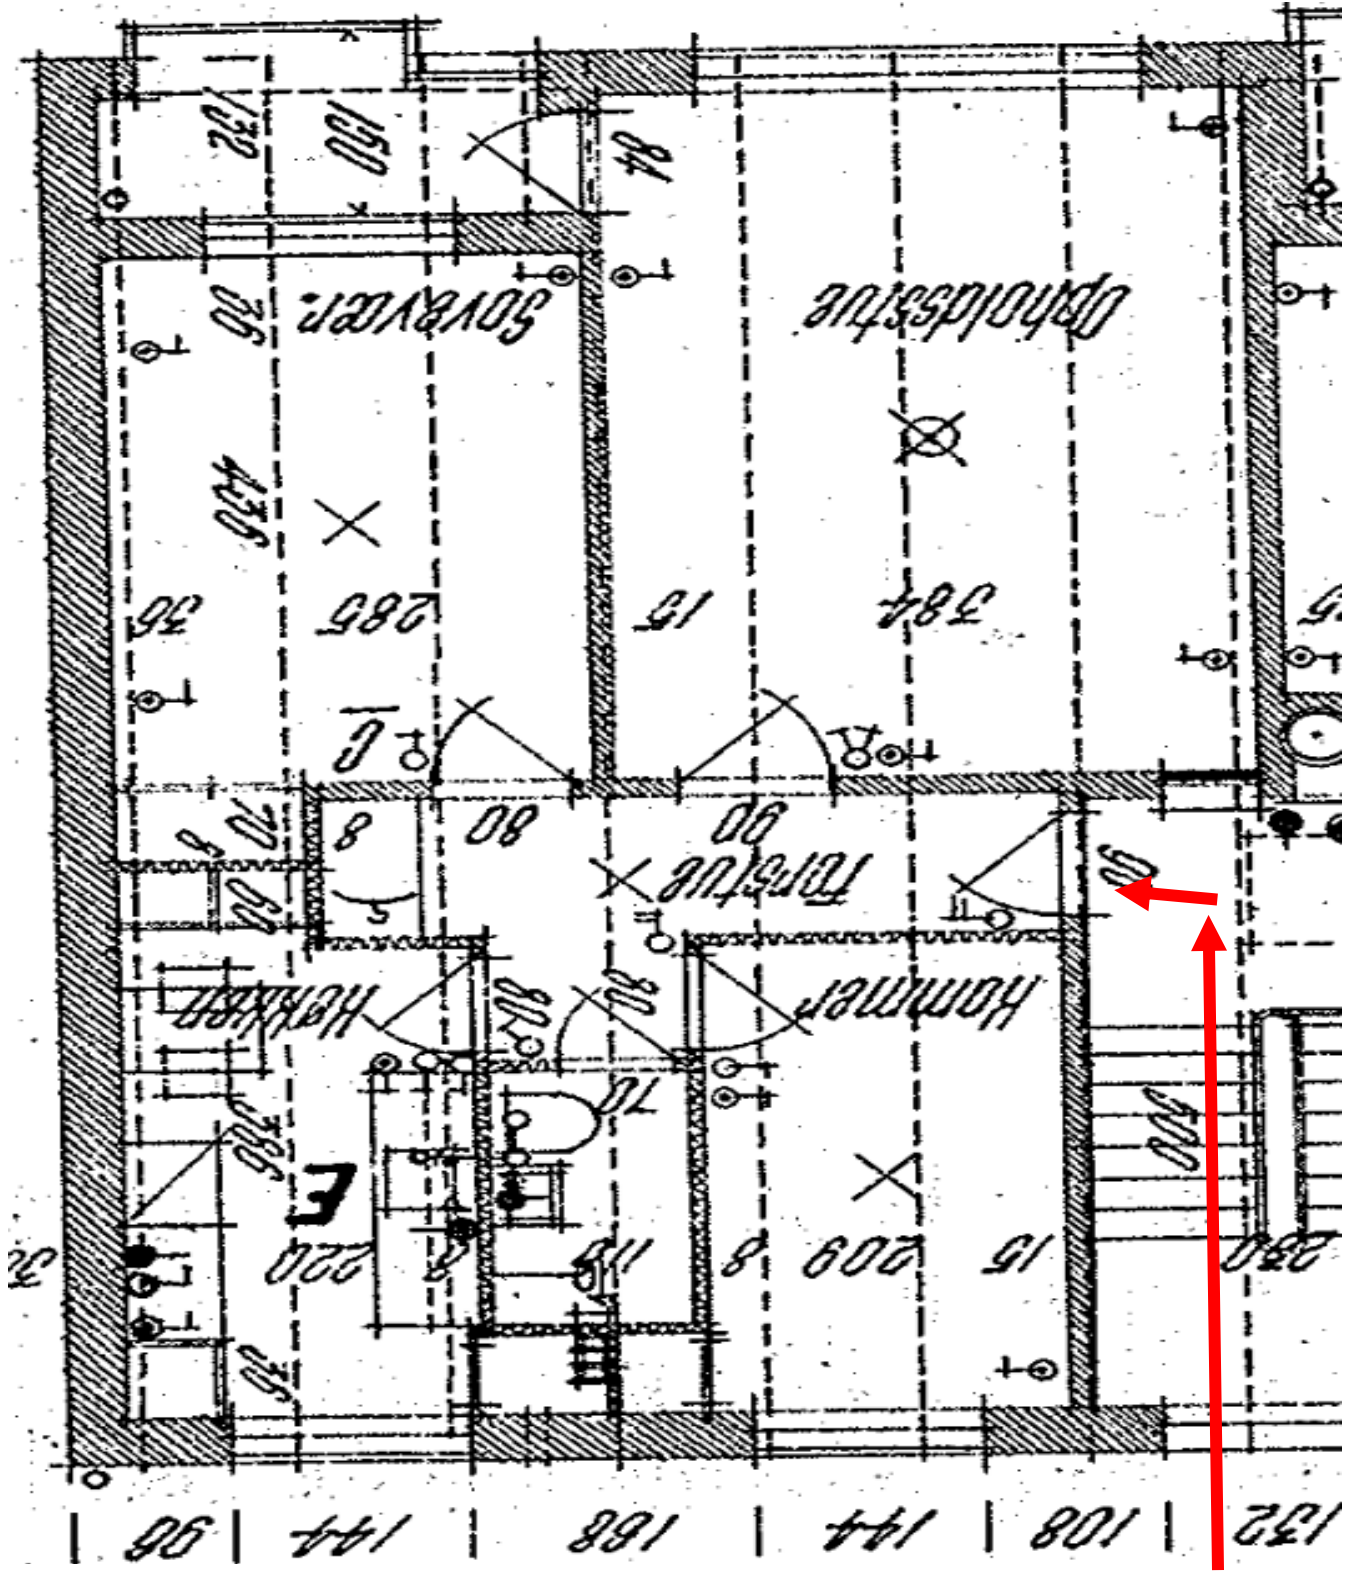

Indgang til lejemål