


# Kildevænget 8-5 Lejlighedstegning.

## 4 Værelses - Venstre

Lejemål beliggende: Solnavej 1 - 41. Størrelse af lejemål: ca. 90m<sup>2</sup>.

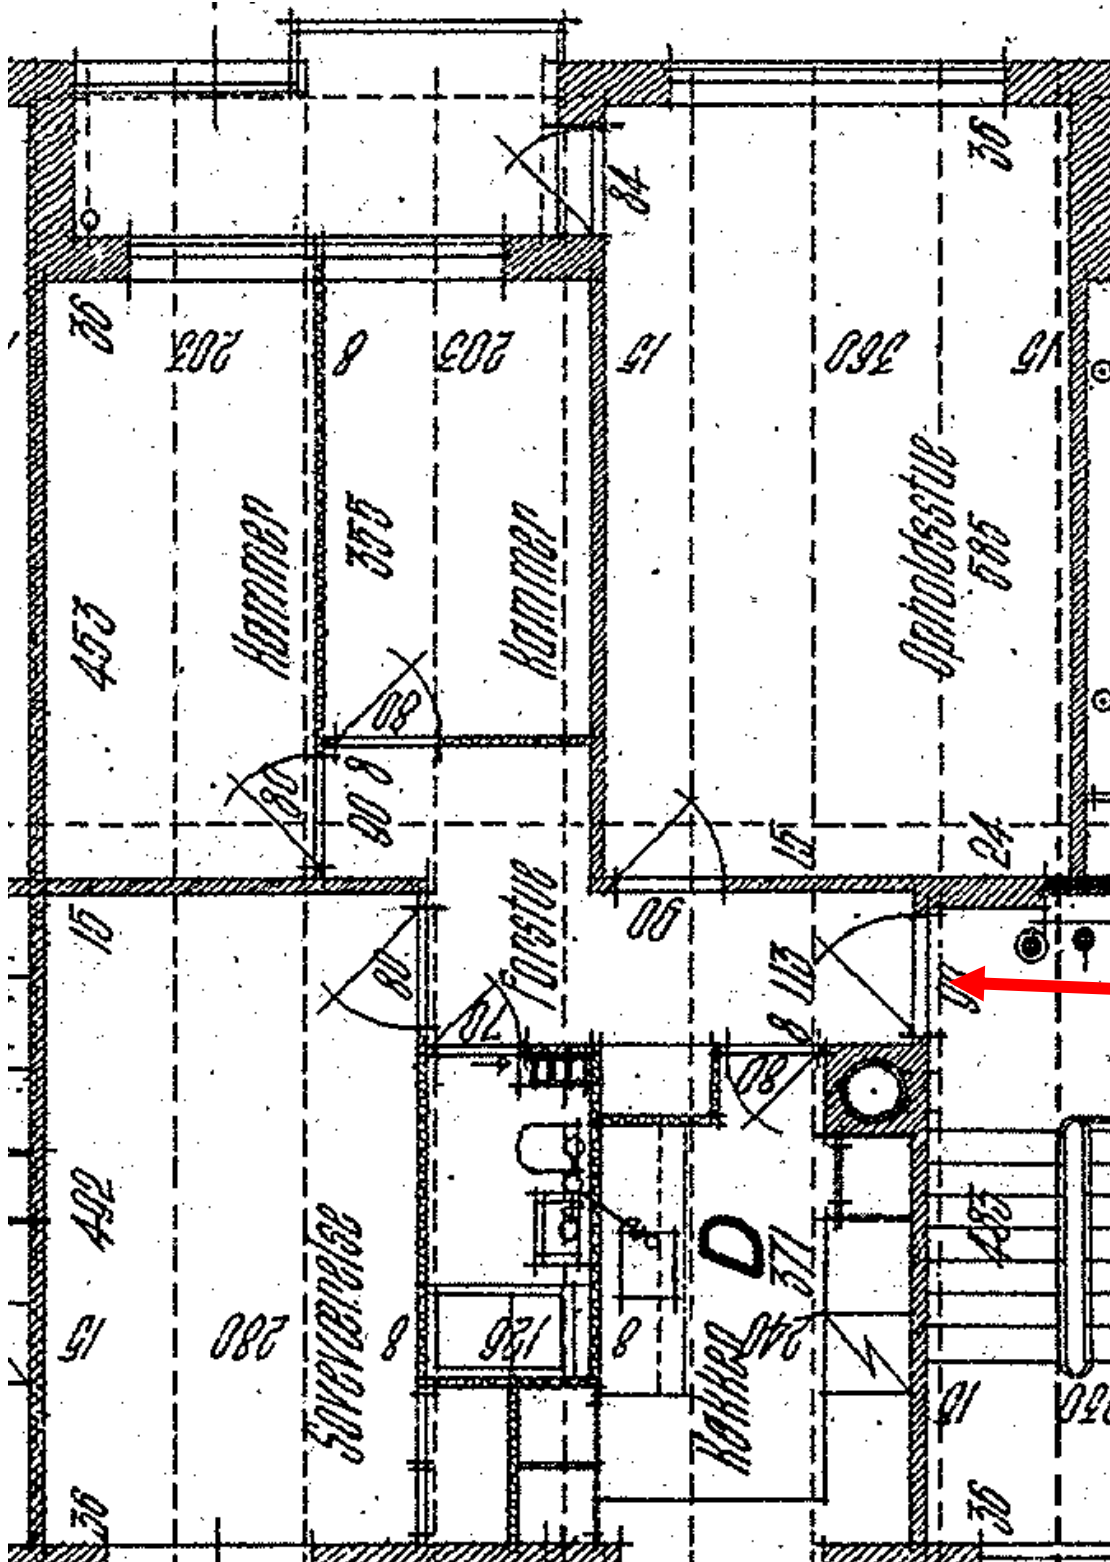

Indgang til lejemål