


# Kildevænget 8-5 Lejlighedstegning.

## 4 Værelses

Lejemål beliggende: Solnavej 11. Størrelse af lejemål: ca. 90 m<sup>2</sup>.

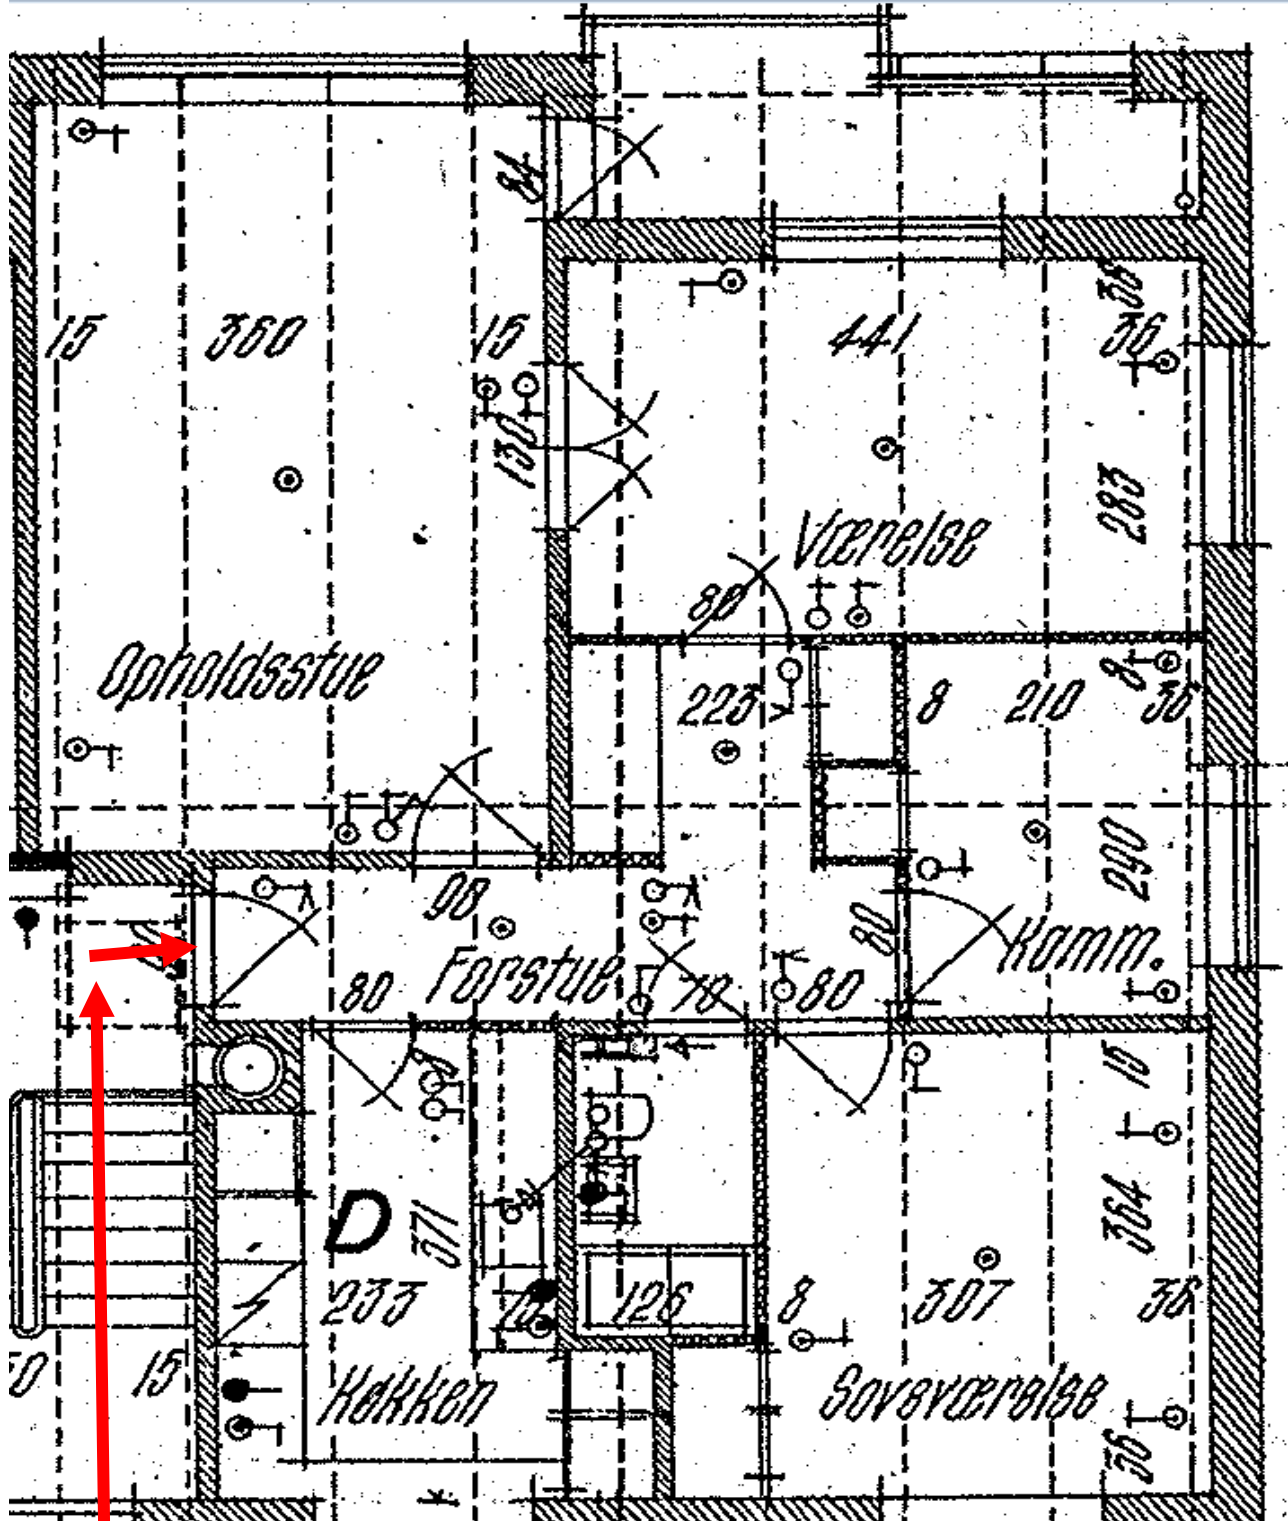

Indgang til lejemål