


Kildevænget 8-5 Lejlighedstegning.

5 Værelses

Lejemål beliggende: Solnavej 5. Størrelse af lejemål: ca. 103 m².

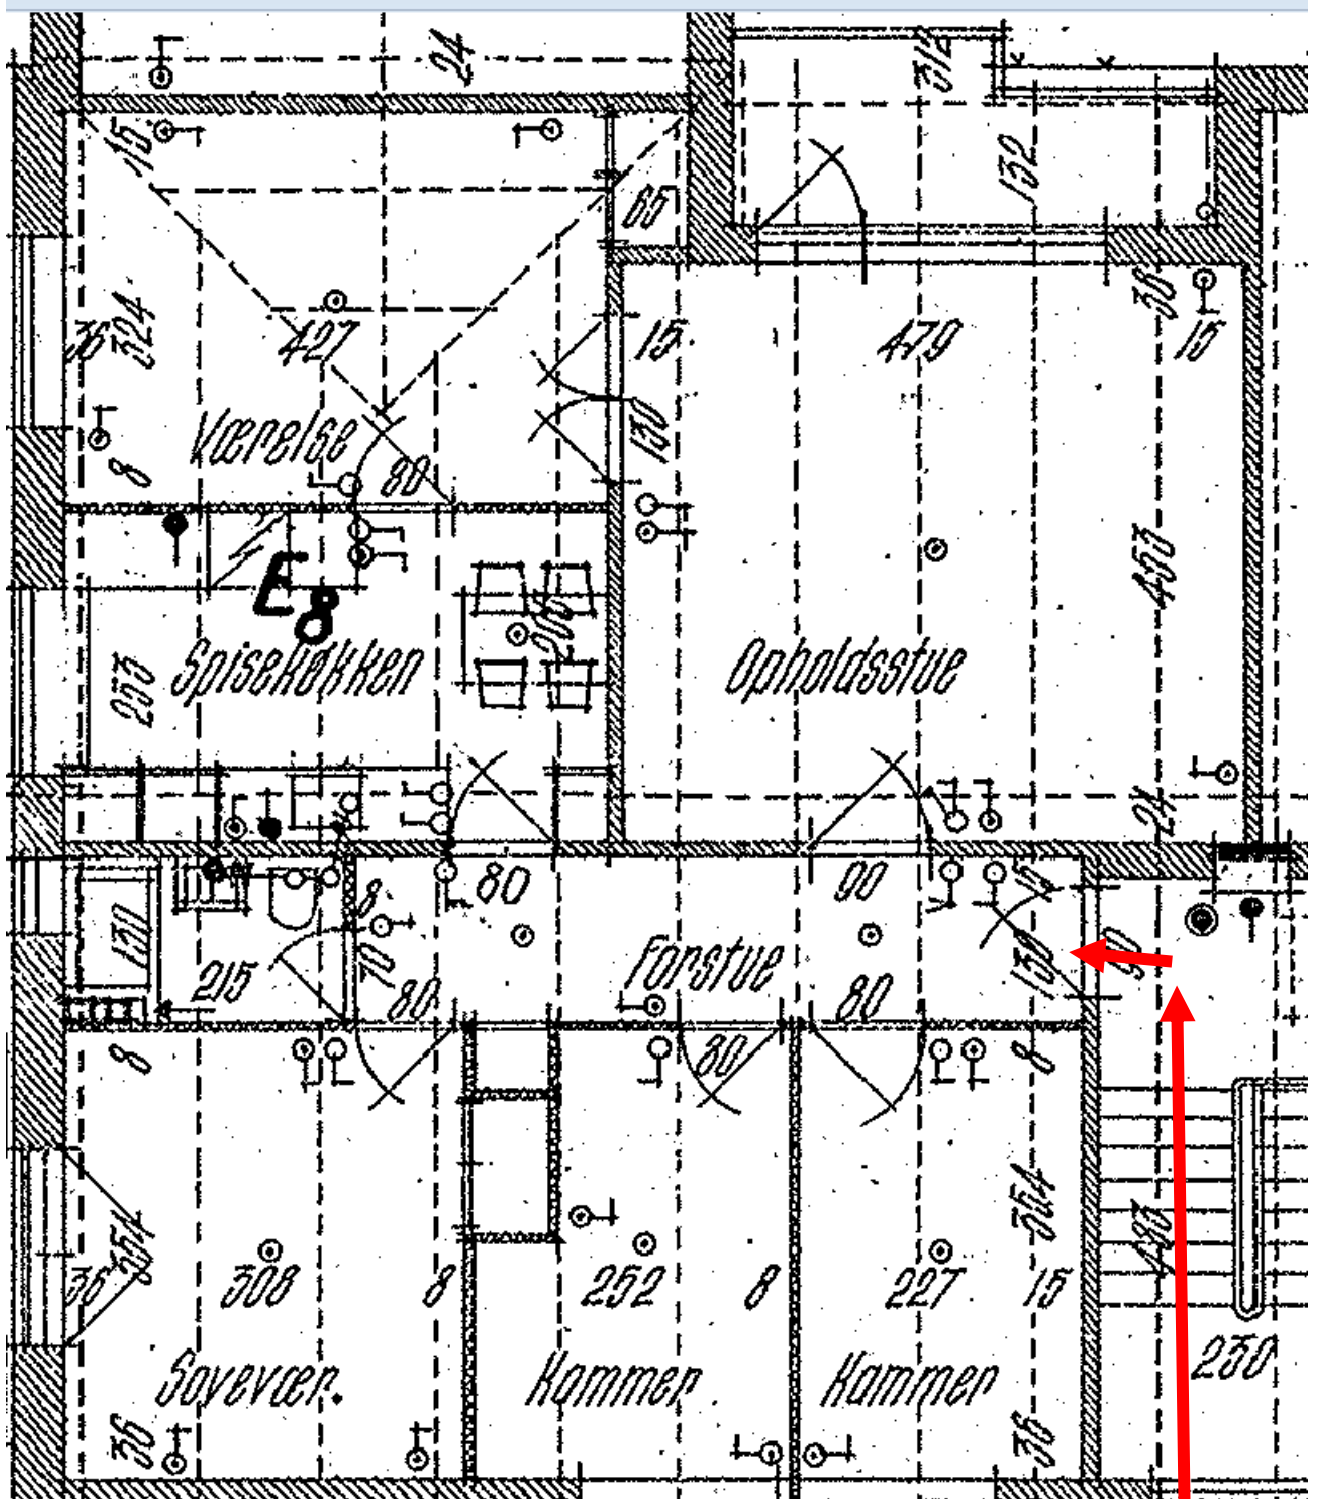

Indgang til lejemål